


UBICACION GEOGRAFICA  
HOJA CHILAMATE 3346-III-2  
Escala 1:10000

COORDENADAS CRTM05		
PUNTO	ESTE	NORTE
1	487531.89	1110000.50
2	487513.89	1110023.50
3	487542.40	1110044.34
4	487543.83	1110042.53
5	487551.78	1110032.36
6	487556.83	1110025.99
7	487558.88	1110023.59
8	487561.33	1110016.54
9	487546.05	1110011.65
10	487543.98	1110009.73
11	487534.49	1110002.49

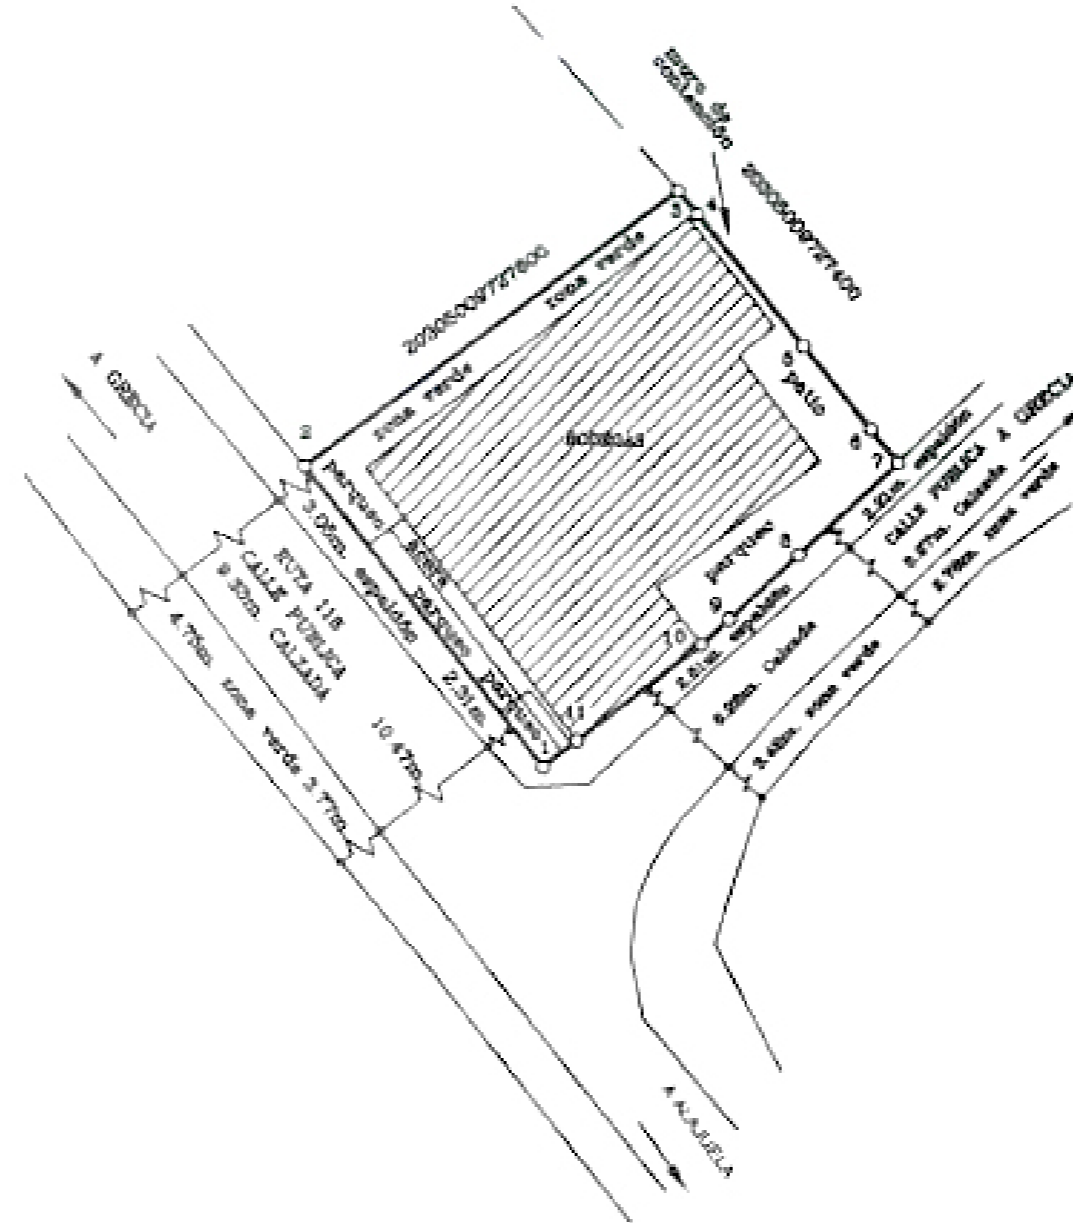

o ENLACE A RED OFICIAL DE COORDENADAS CRTM05.  
DATOS TOMADO DE LA OFICINA OFICIAL  
FOLIO N° 01-0011, PUBLICADO EN DIARIO LA  
GACETA 148 DEL 26 DE JULIO DE 2011,  
DEL INSTITUTO GEOGRAFICO NACIONAL  
Y REGISTRO INMOBILIARIO.  
ESCALA DEL MAPA CADASTRAL: 1:1000  
o EXACTITUD RELATIVA: ± 0.08 m.  
EXACTITUD ABSOLUTA: ± 0.05 m.

NOTAS

- o LEVANTAMIENTO POLAR, POLIGONAL ABIERTA
- o DOY FE QUE LOS LINDEROS SON EXISTENTES
- o ERROR ANGULAR ESTIMADO 00° 01'
- o ERROR LINEAL ESTIMADO 0.01 m
- o MODIFICA AL PLANO DE CATASTRO  
NUMERO A-0161875-1994.
- o DISTANCIA FRENTE A CALLE PUBLICA DEL VERTICE N° 7  
AL VERTICE N° 1 = 35.42m.
- o DISTANCIA FRENTE A CALLE PUBLICA DEL VERTICE N° 1  
AL VERTICE N° 2 = 29.22m.

o ESTE PLANO SERVIRA UNICAMENTE PARA  
DESCRIBIR EL INMUEBLE UNA VEZ INSCRITO  
EL FRACCIONAMIENTO RESPECTIVO,  
EL PLANO SUPTIRA LOS EFECTOS  
JURIDICOS CORRESPONDIENTES  
DESDE LA FECHA DE SU INSCRIPCION  
EN EL CATASTRO.

INFORMACION DEL REGISTRO PUBLICO	ES PARTE DEL FOLIO REAL NUMERO: 20097278-000 IDENTIFICADOR FISCAL 20305009727800	Area Segón Registro: 1500 m <sup>2</sup>	SITUADO EN: BODEGAS DISTRITO: 02° TACARÉS CANTON: 02° GRECIA PROVINCIA: 02° ALAJUELA
 CARLOS GUTIERREZ VALENCIA INGENIERO TOPOGRAFO I.T. 0624		AREA: 1000 m <sup>2</sup>	FECHA: JUNIO - 2017
PROTOCOLO TOMO: 18997	FOLIO: 104	ESCALA: 1: 500	